

MODULARIO
F. rig. rend. 487




MINISTERO DELLE FINANZE
DIPARTIMENTO DEL TERRITORIO
CATASTO EDILIZIO URBANO (RDL 13-4-1939, n. 852)

MOD. 0M (CEU)


LIRE
200

Planimetria di u.i.u. in Comune di Roccabruna..... via B.ta Foglienzana..... civ.....

ALLEGATO A

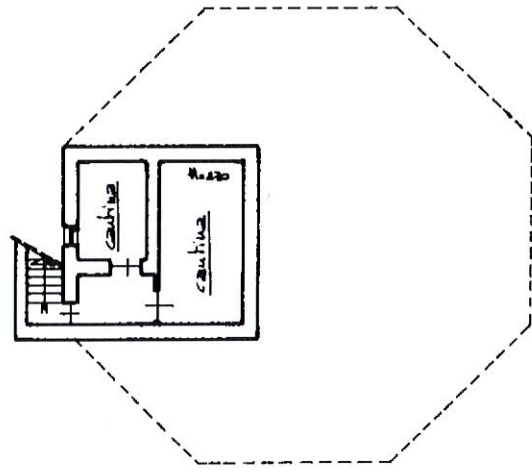

- piano interrato -

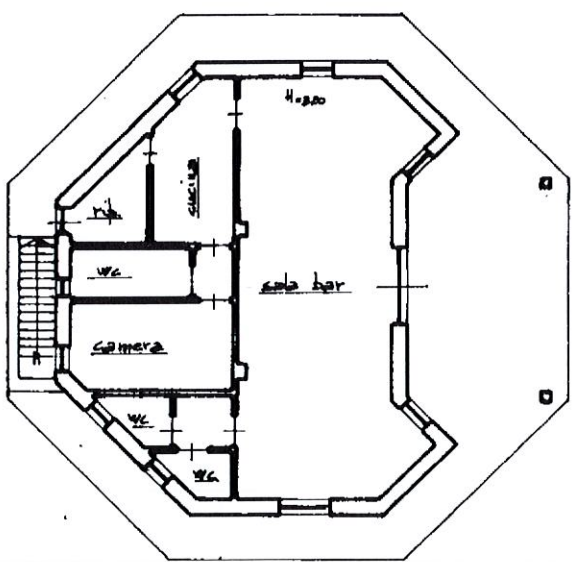

- piano terreno -

ORIENTAMENTO



SCALA DI 1: 200

Dichiarazione di N.C.
Denuncia di variazione
Ultima planimetria in atti


Compilata dal Iva Sorralino
(Titolo, cognome e nome)

RISERVATO ALL'UFFICIO

Isritto all'albo dei Ingegneri ORDINE INGEGNERI
di Provincia di Cuneo N. 565

Catasto dei Fabbricati - Situazione al 13/11/2019 - Comune di ROCCABRUNA (H385) - Foglio: 19 - Particella: 585 - Subalterno: 0 >

PIANTA PIANO TERRENO

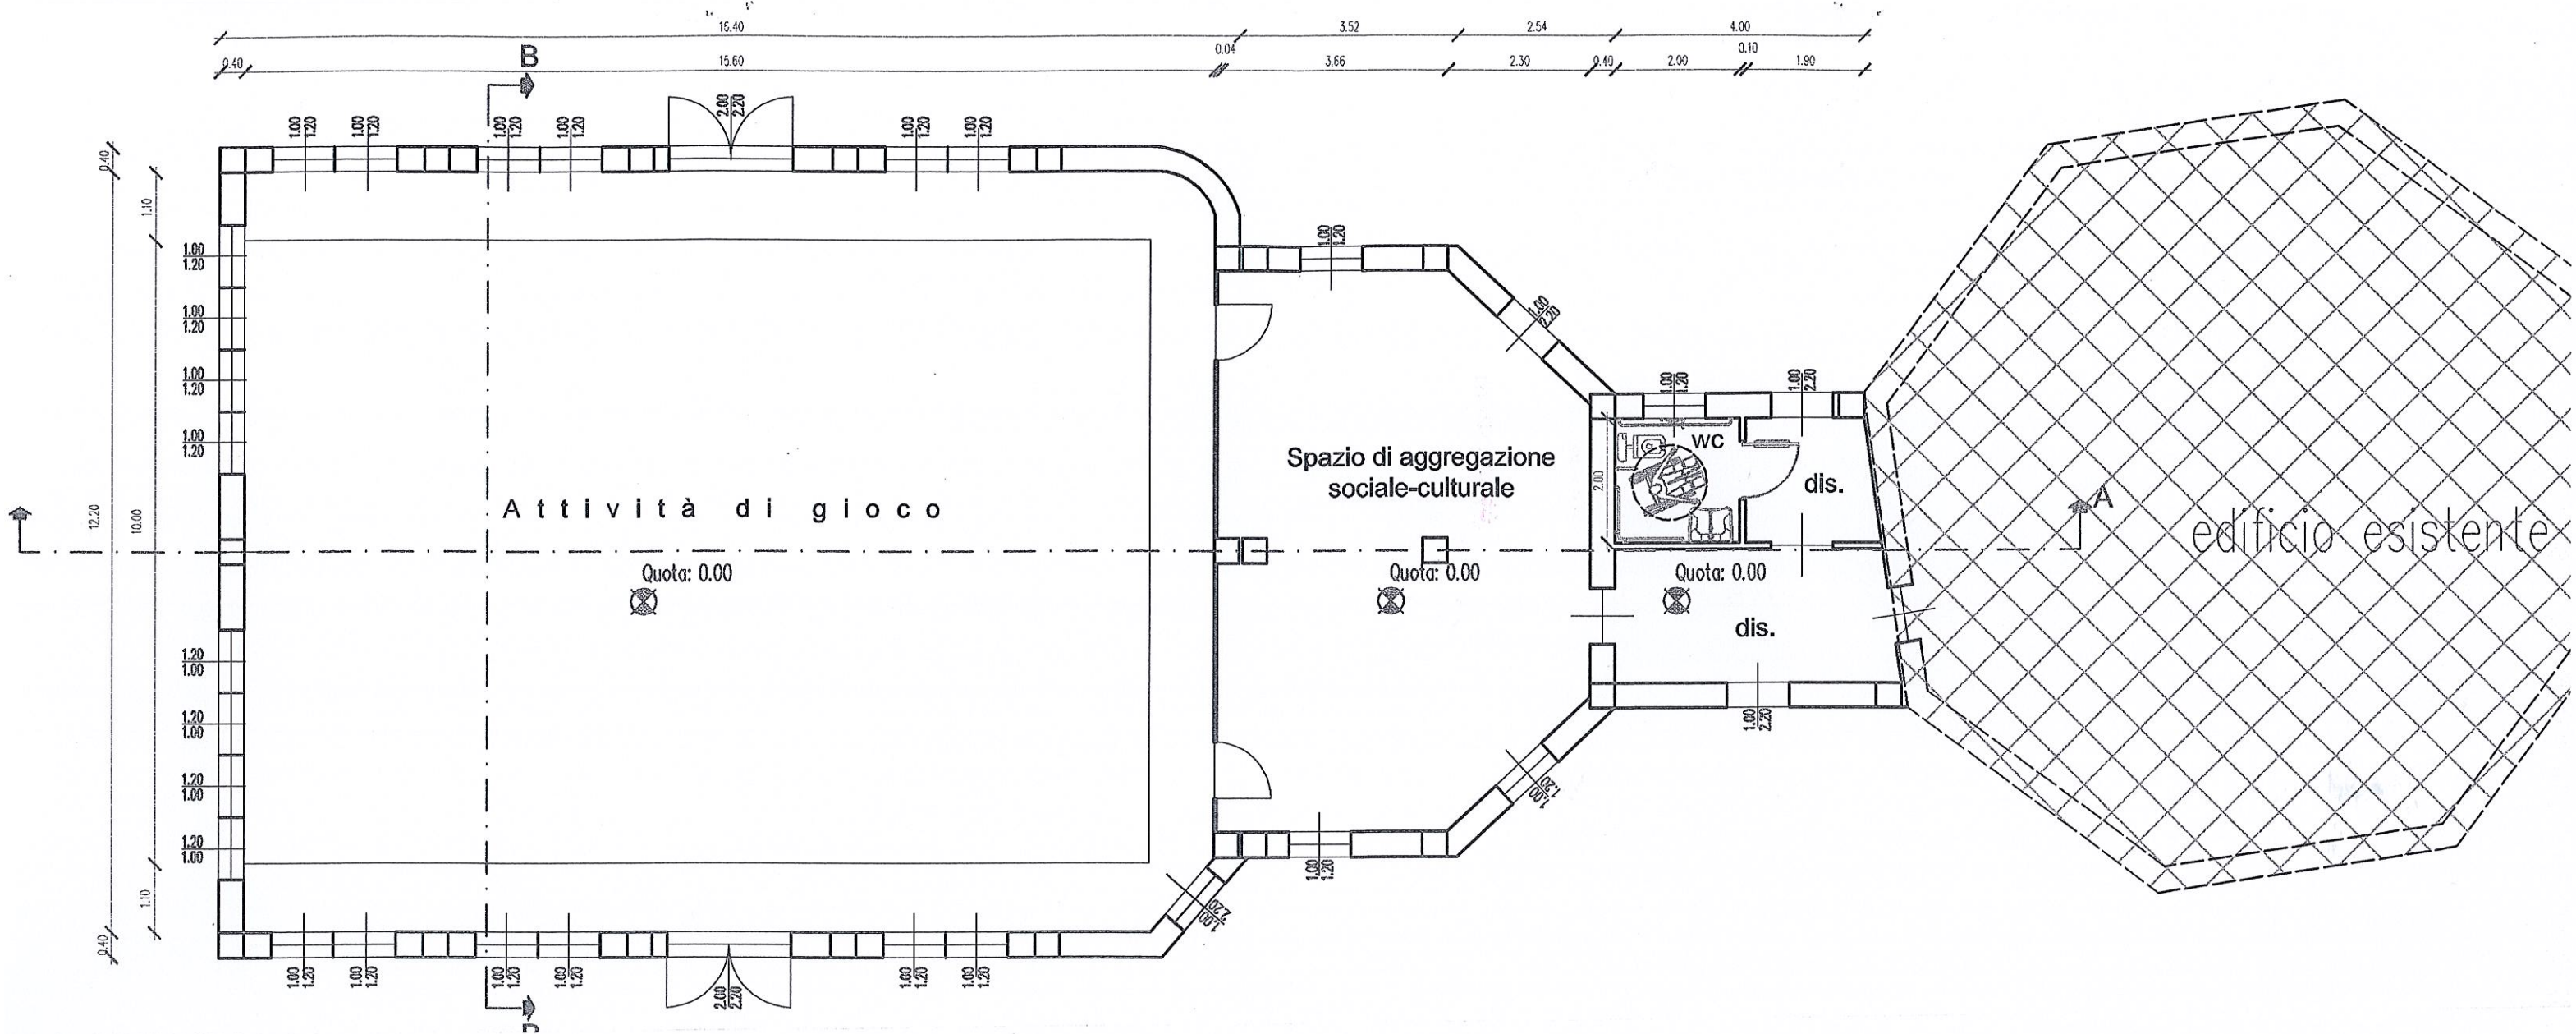

ALLEGATO A