

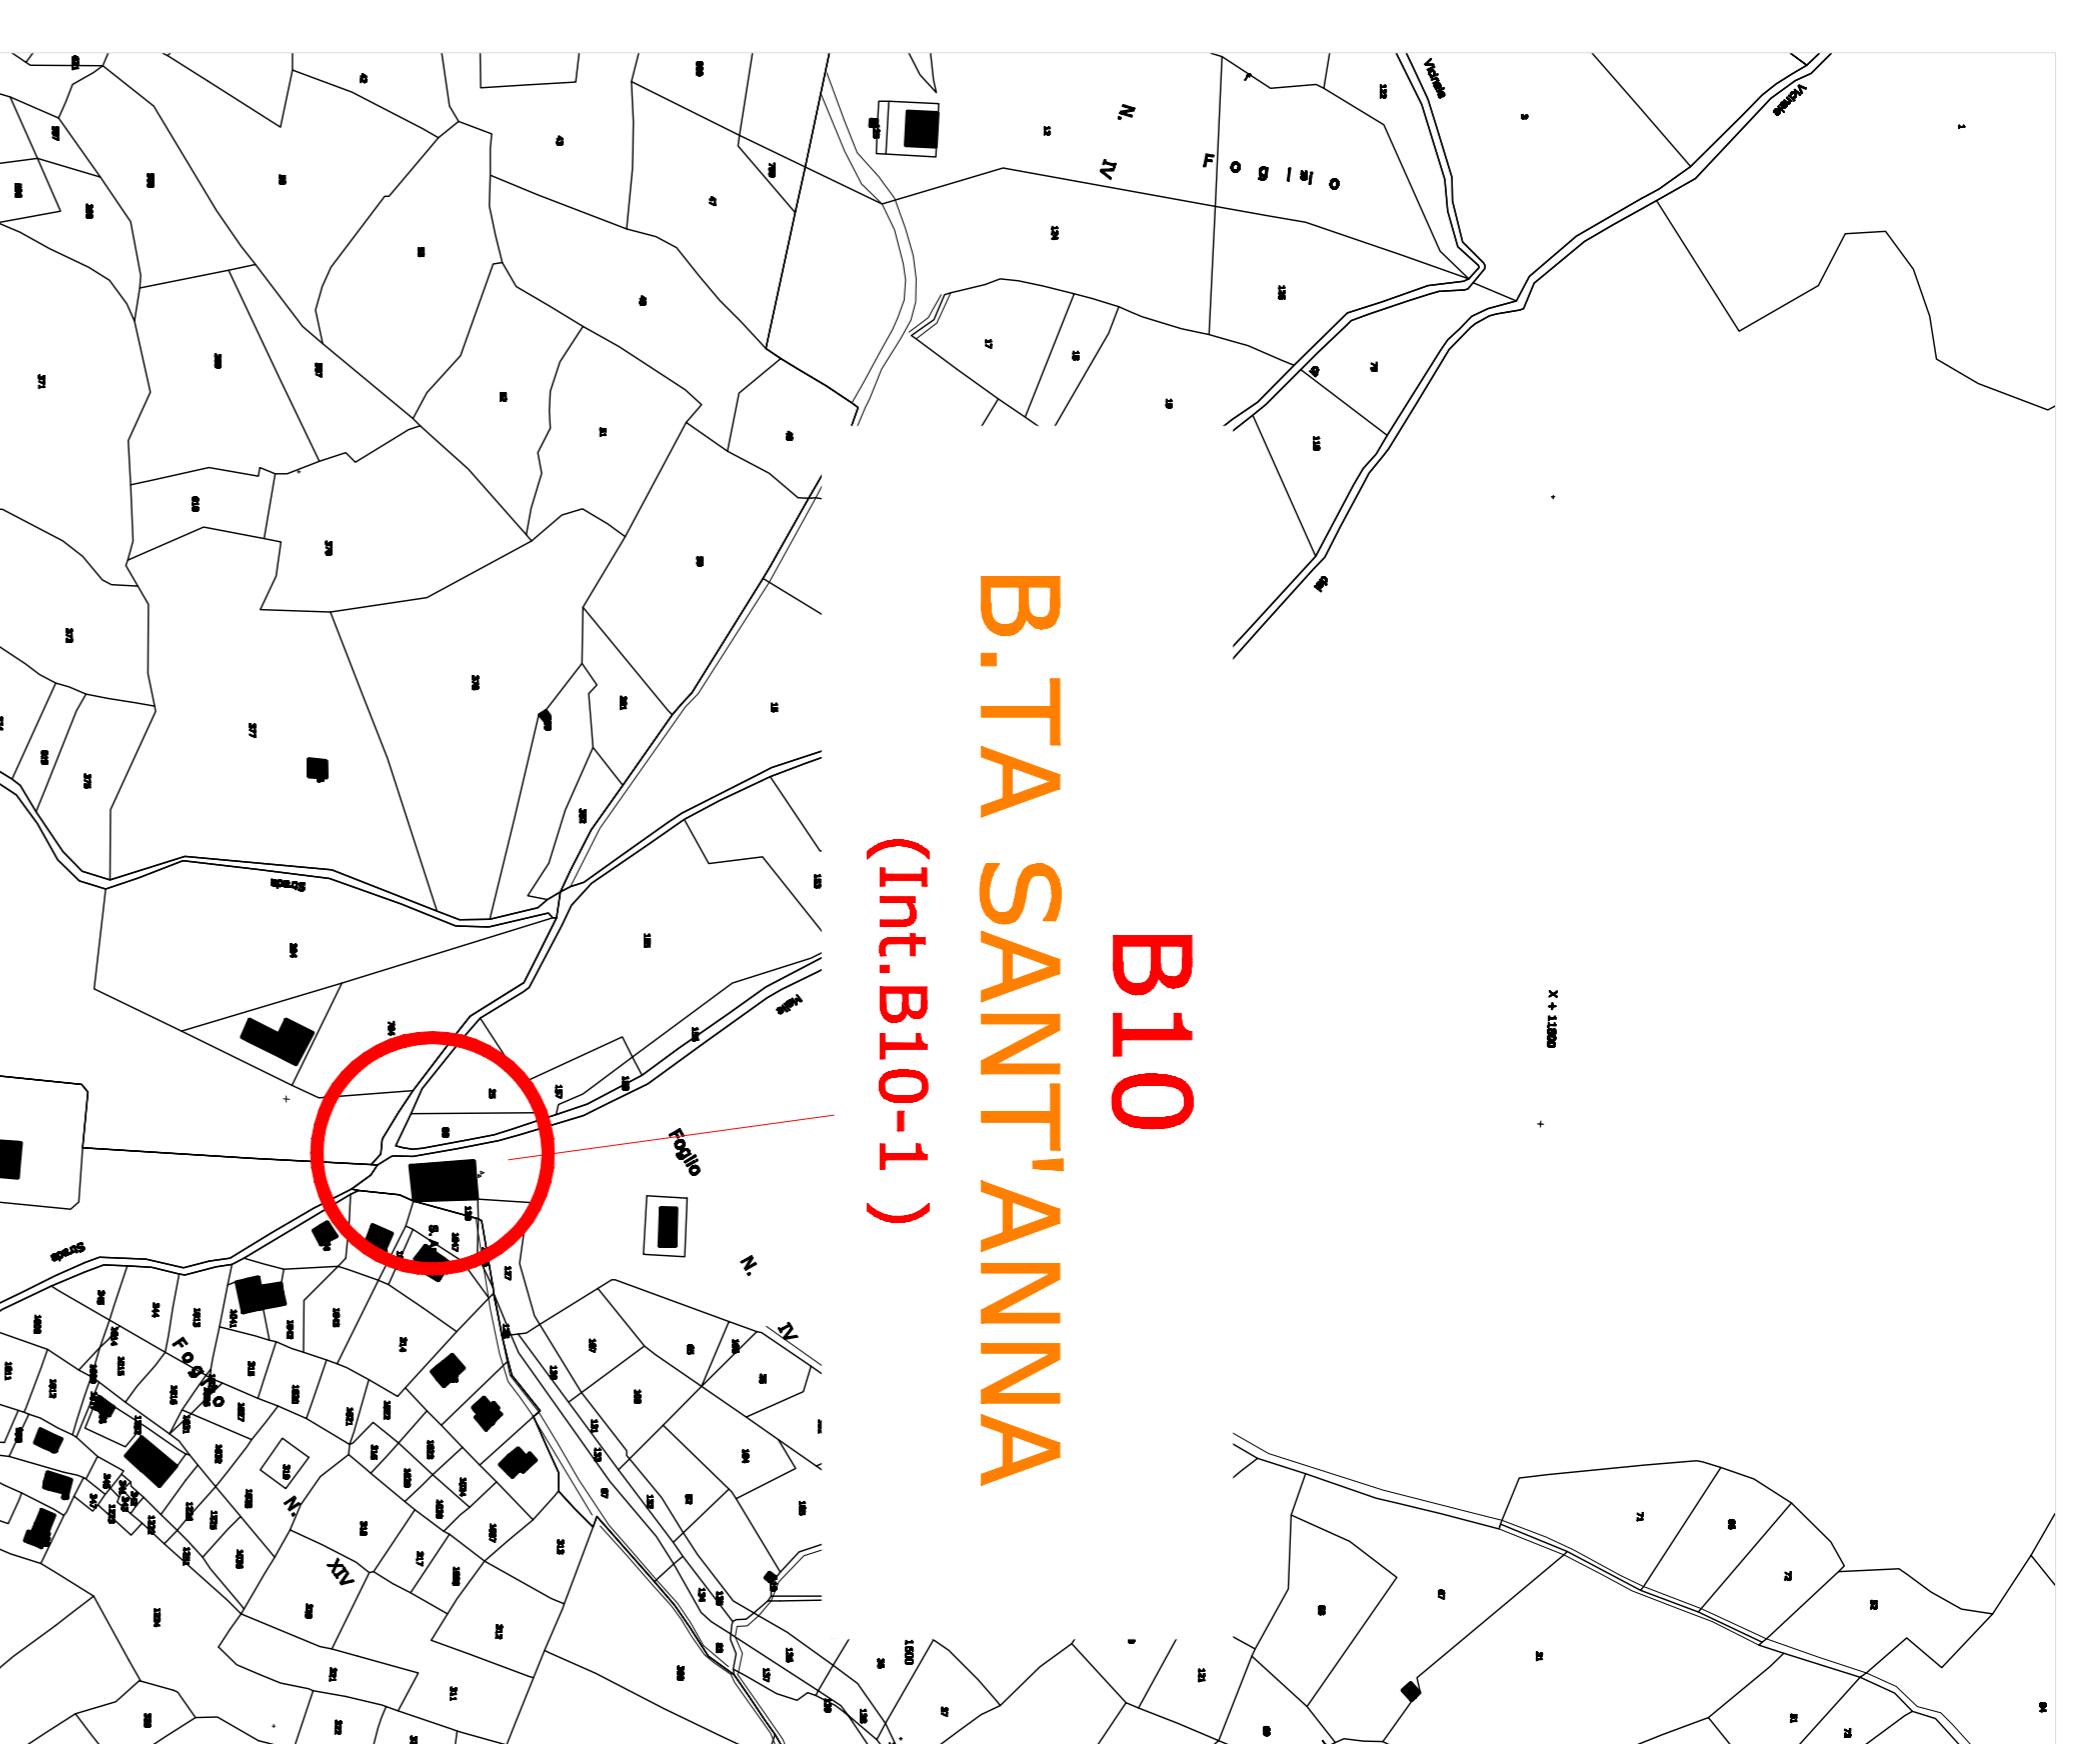


LEGENDA	
WC (1)	GABINETTI
RC (2)	RECINZIONE (da spostare secondo le lavorazioni)
SG (2B)	SEGNALETICA
ZCS (2)	ZONA DI CARICO E SCARICO
ZDA (1)	ZONA DI DEPOSITO ATTREZZATURE
ZSM (2)	ZONA DI STOCCAGGIO MATERIALI
RECINZIONE	
VIABILITA' PROVVISORIA	
FLUSSO VEICOLARE	

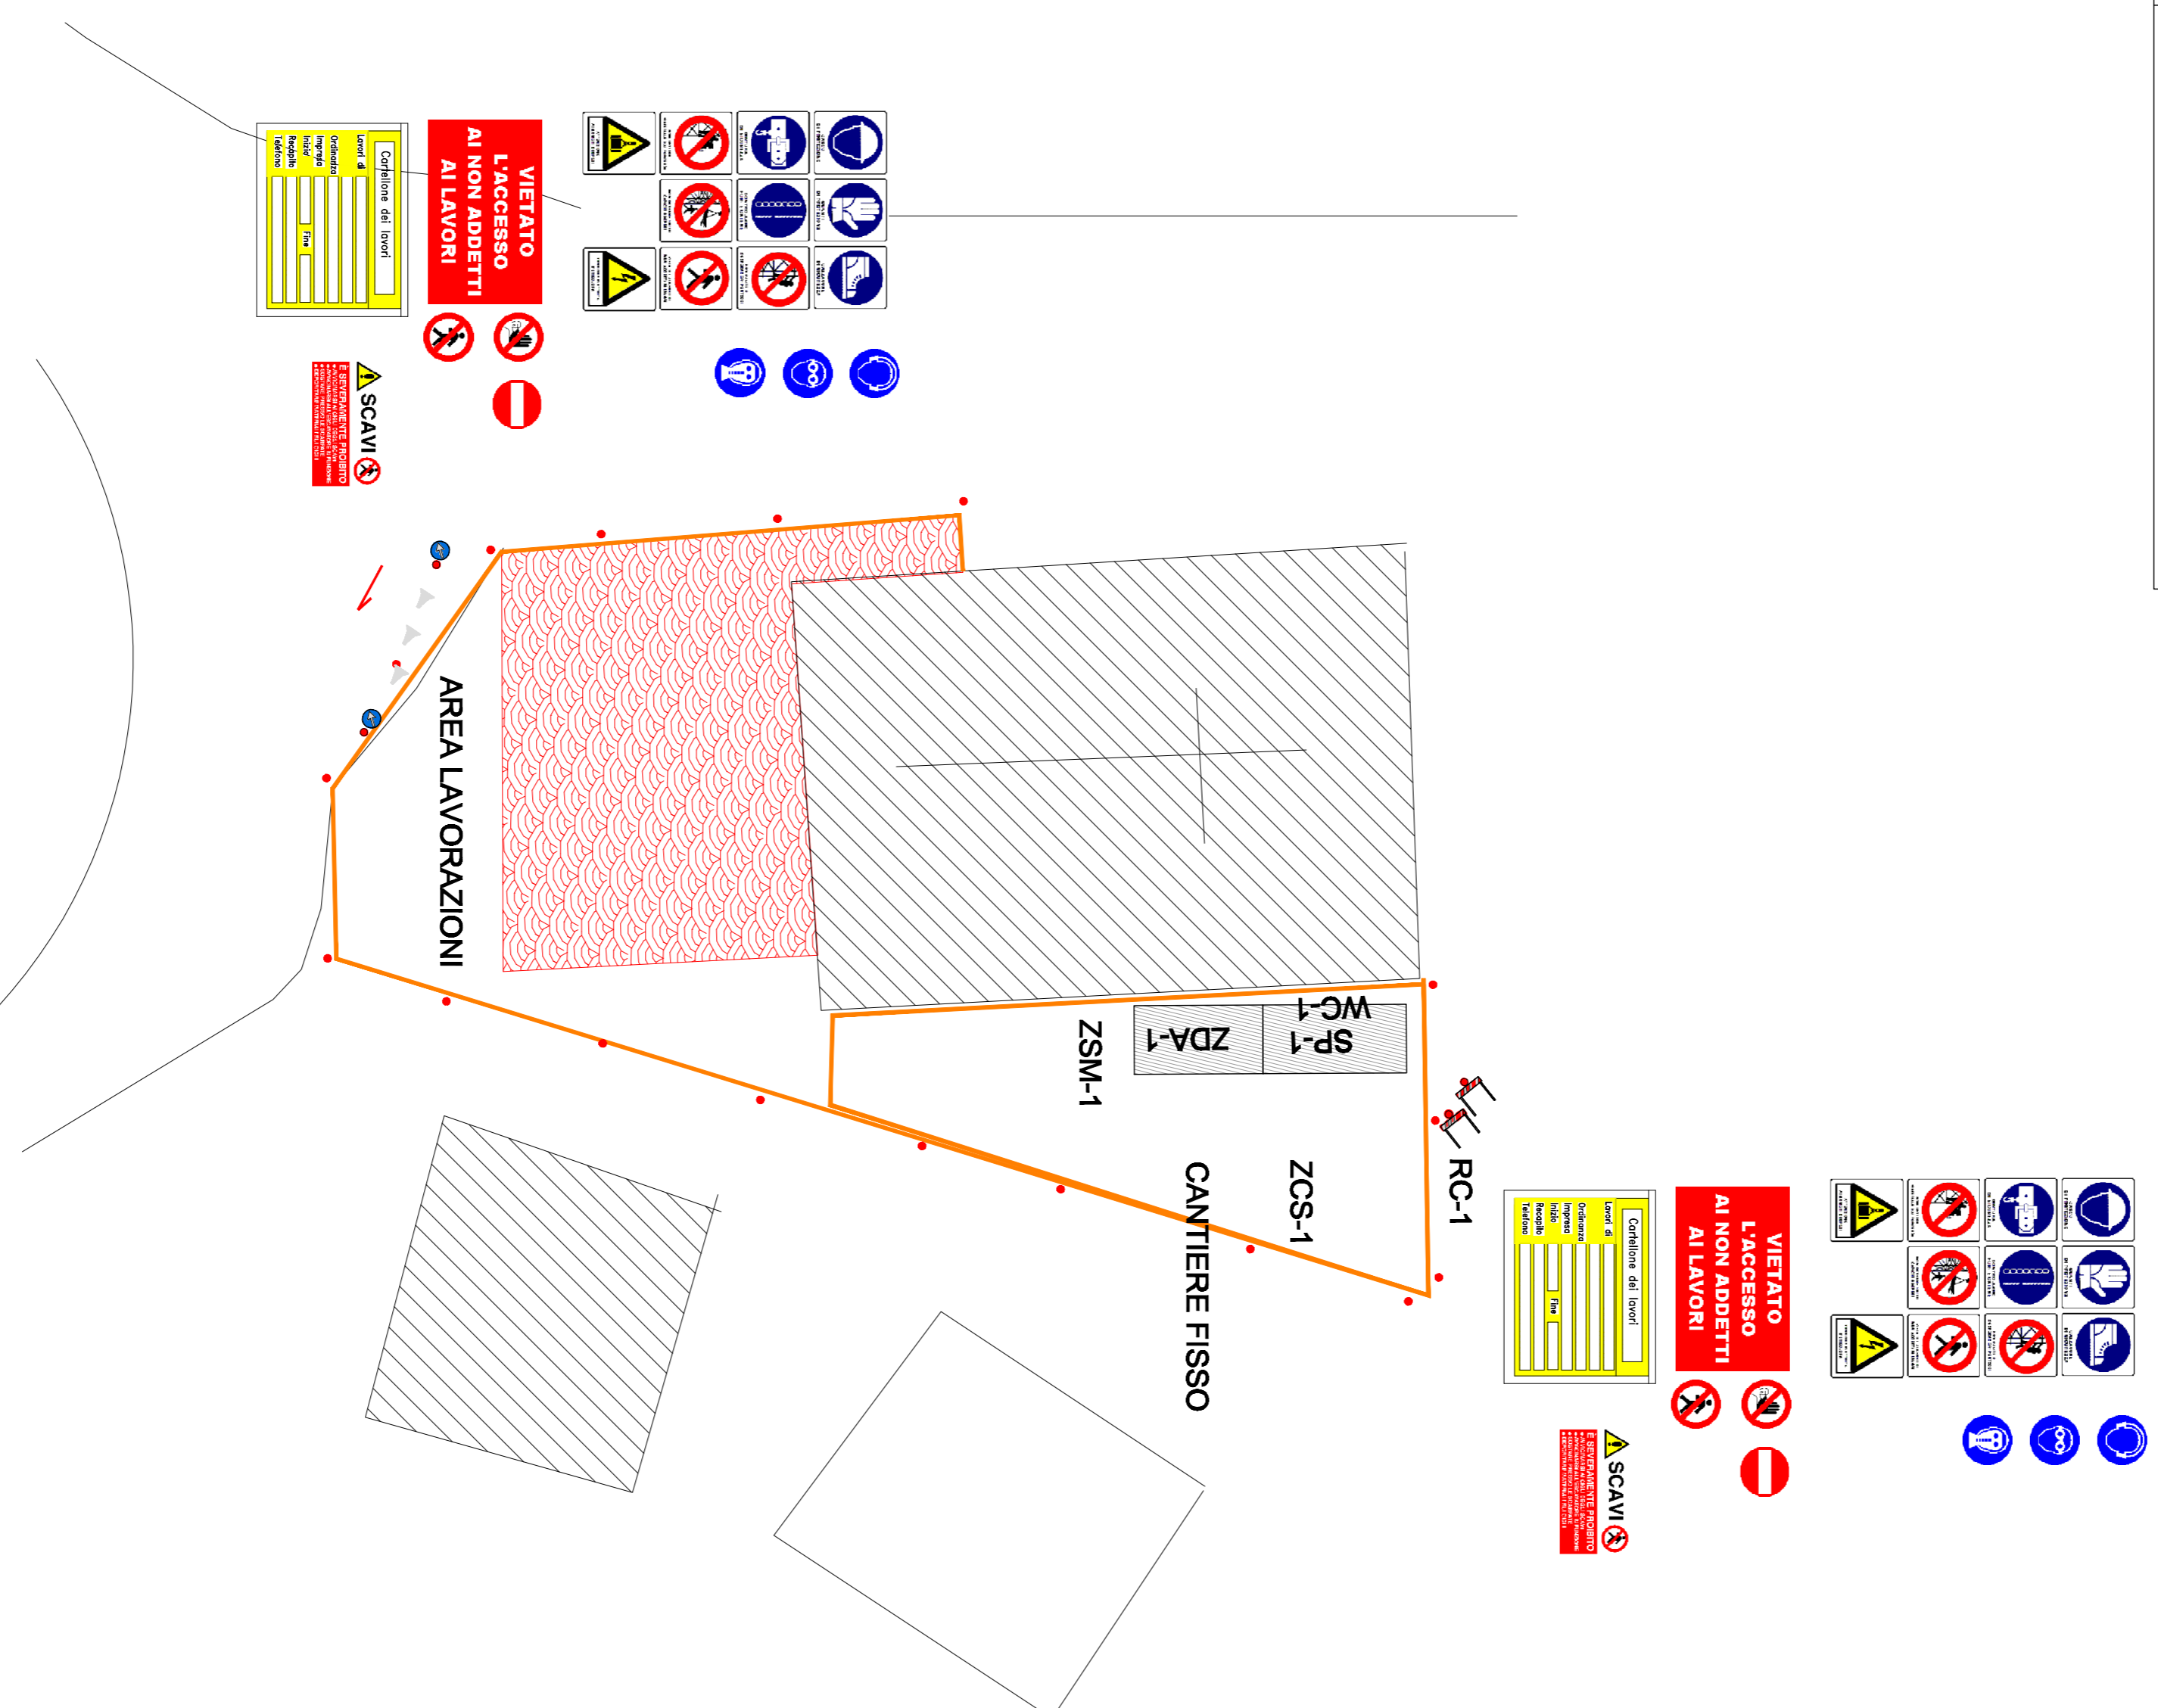

COMUNE DI ROCCABRUNA

Regione Piemonte
Provincia di Cuneo

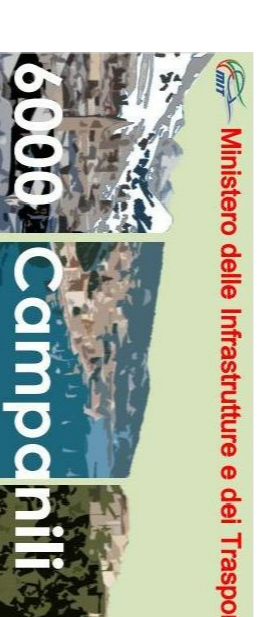

DECRETO 6000 CAMPANILI
(L. 98 del 09.08.2013 - art.18 comma 9 del D.L. 69 del 21.06.201
DECRETO DI FINANZIAMENTO prot. 387 del 10/02/2015
COD. 0434-LAVORI DI SALVAGUARDIA E MESSA IN SICUREZZA DEL
TERRITORIO

LAVORI DI RIQUALIFICAZIONE AMBIENTALE TRAMITE
PAVIMENTAZIONE AREE DELLE BORGATE COMUNALI E
RIPRISTINO STRADE COMUNALI

PROGETTO ESECUTIVO

Ing. Roberto SPERANUDO		Titolo	
C.so Dante 64, CUNEO		S.B.2.1	
Tel 0171/818177 - fax 0171/430080		SCALE	
C.so Milano 12, TORINO		VARIIE	
T. fax 011/5153480		data	
e-mail: info@sporanudo.it		07/04/2015	
		prot.	
		19-2015	