


B1
BORGATA
PRAROSSO
 (Int. B1-1 B1-3)

OPERE DI RIPRISTINO SEDE
STRADALE
INTERVENTO B1-1 m² 175
INTERVENTO B1-3 m² 900

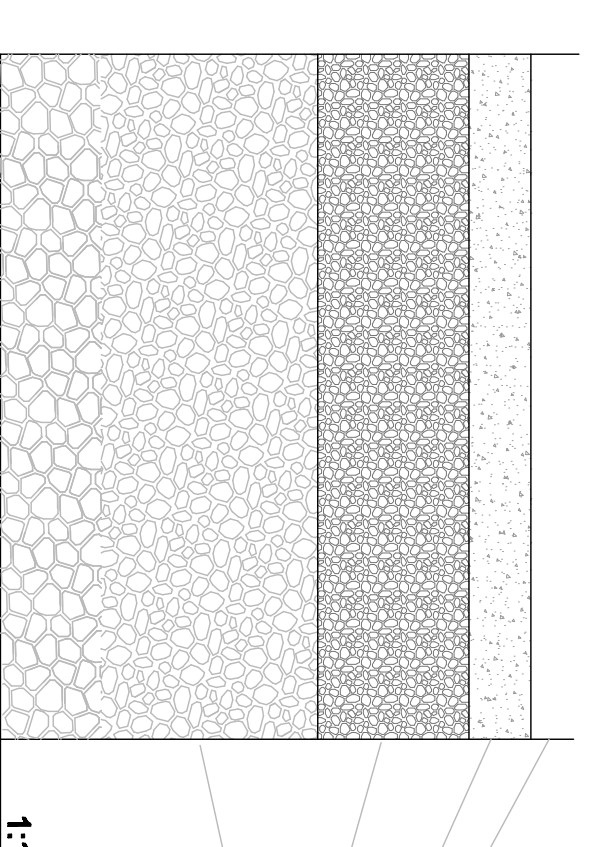


- A. binder 8 cm
- B. strato di base ESISTENTE
- C. strato di fondazione ESISTENTE



INTERVENTO B1-1
 m² 175
 Lung = 50 m
 Larg = 3.5 m


INTERVENTO B1-3
 m² 900
 Lung = 300 m
 Larg = 3.0 m

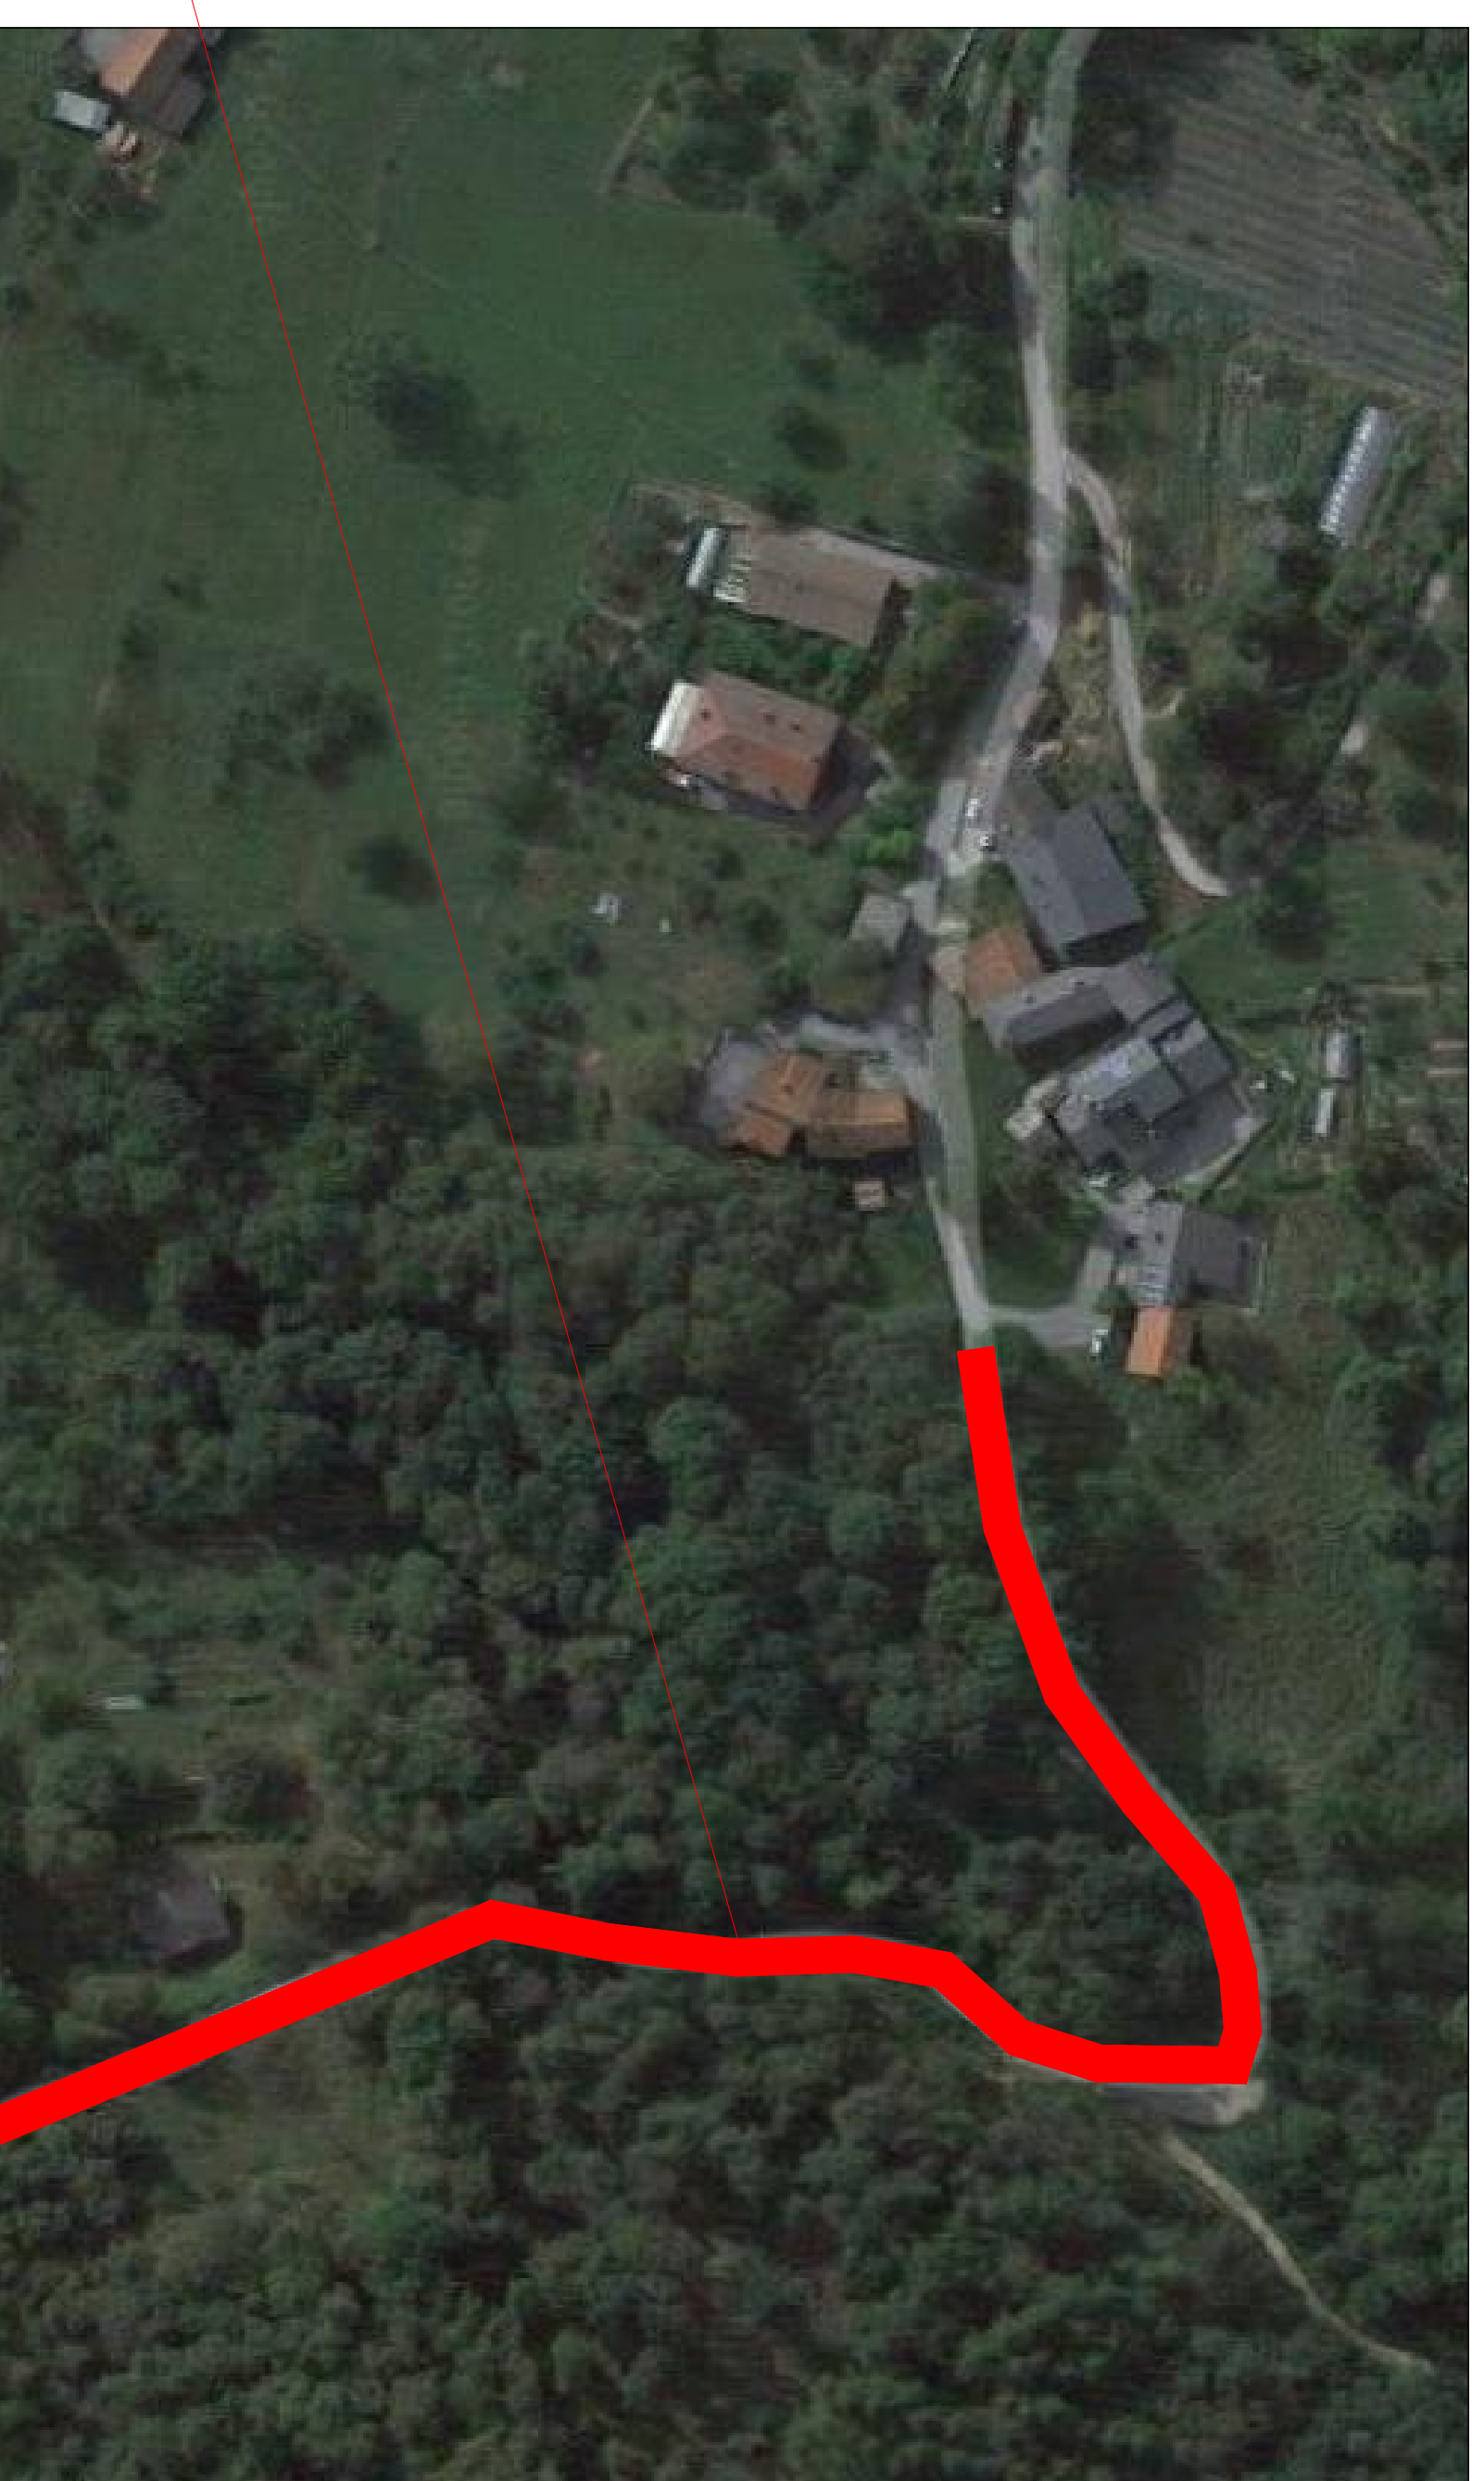

1:1000

COMUNE DI ROCCABRUNA

Regione Piemonte
 Provincia di Cuneo

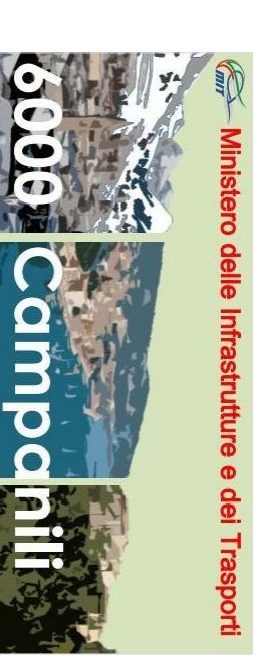

DECRETO 6000 CAMPANILI
 (L. 98 del 09.08.2013 - art.18 comma 9 del D.L. 69 del 21.06.201
 DECRETO DI FINANZIAMENTO prof. 387 del 10/02/2015
COD. 0434-LAVORI DI SALVAGUARDIA E MESSA IN SICUREZZA DEL
TERRITORIO

LAVORI DI RIQUALIFICAZIONE AMBIENTALE TRAMITE
 PAVIMENTAZIONE AREE DELLE BORGATE COMUNALI E
 RIPRISTINO STRADE COMUNALI

PROGETTO ESECUTIVO

Ing. Roberto SPERANICO		titolo	
Corso Dante 64, CUNEO Tel 0171881817 - fax 0171438080		B.1	
Corso Michelotti 12 TORINO T.ufficio 01151513480 e-mail: info@prospac.it		scade VARIE	
STRATEGRAFIA TIPO		data 07/04/2015	
		prol. 19-2015	

Al fine di adeguare i lavori edili di questo sistema, è necessario il rispetto delle norme di legge e dei regolamenti comunali, provinciali, regionali e nazionali.