


REGIONE PIEMONTE PROVINCIA DI CUNEO
 COMUNITA' MONTANA VALLE MAIRA
COMUNE DI ROCCABRUNA
 PIANO REGOLATORE GENERALE COMUNALE

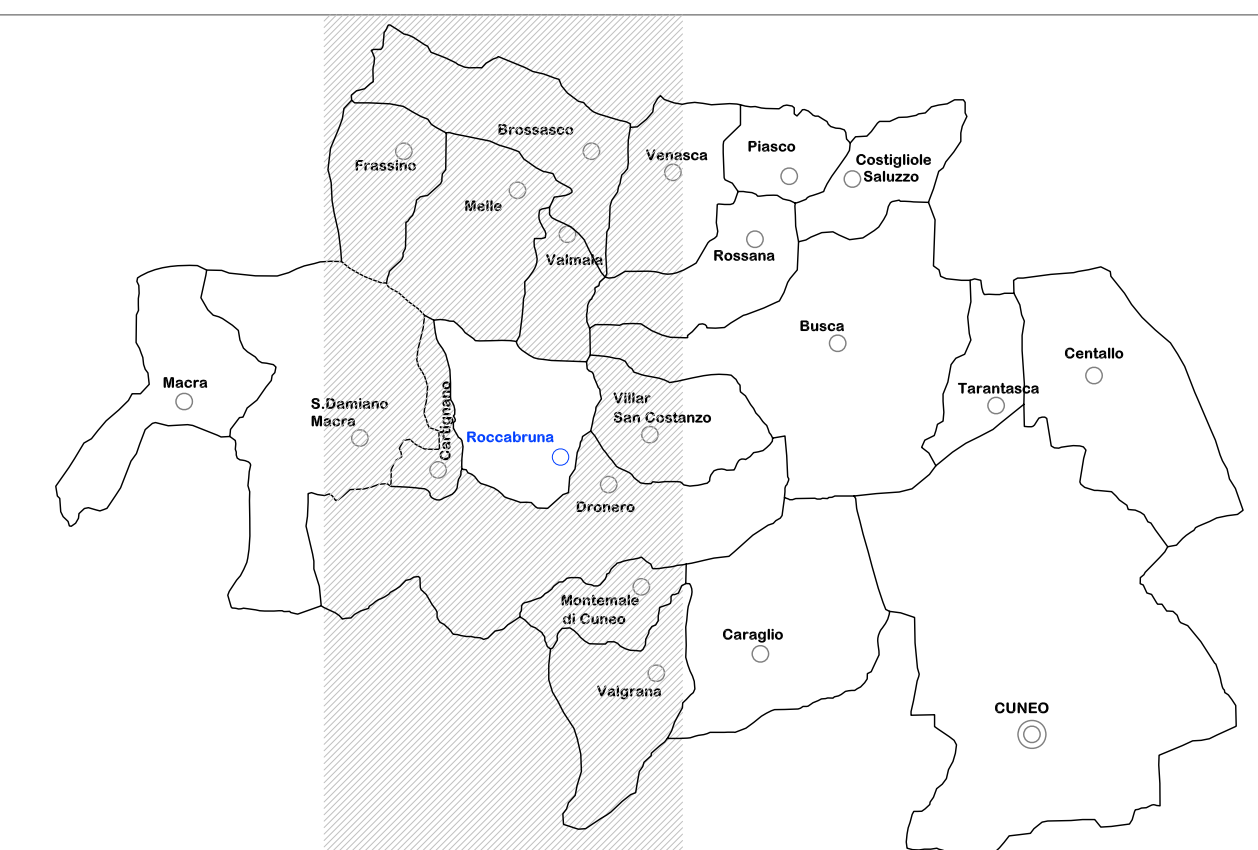

VARIANTE N.01 **2002**
TAVOLA: 20
PLANIMETRIA DI PROGETTO SCALA 1: 10.000
 - Quadro unione con indicazione tavole di progetto -

Adottata con deliberazione del Consiglio Comunale n. 32 del 20.12.2002
 Approvata con deliberazione del Consiglio Comunale n. 10 del 12.06.2003

IL RESPONSABILE DEL PROCEDIMENTO IL SEGRETARIO COMUNALE
 Geom. Simonetta MARTINI Dr. Giuseppe CLEMENTE
 IL SINDACO
 ACCHIARDI LIVIO

Redatto da:
 architetto Claudio ELLENA
 VILLAR SAN COSTANZO - via F.lli Chiappello 21
 telefono e fax 0171 902494