





1:1000

OPERE DI RIPRISTINO SEDE STRADALE
m² 2350

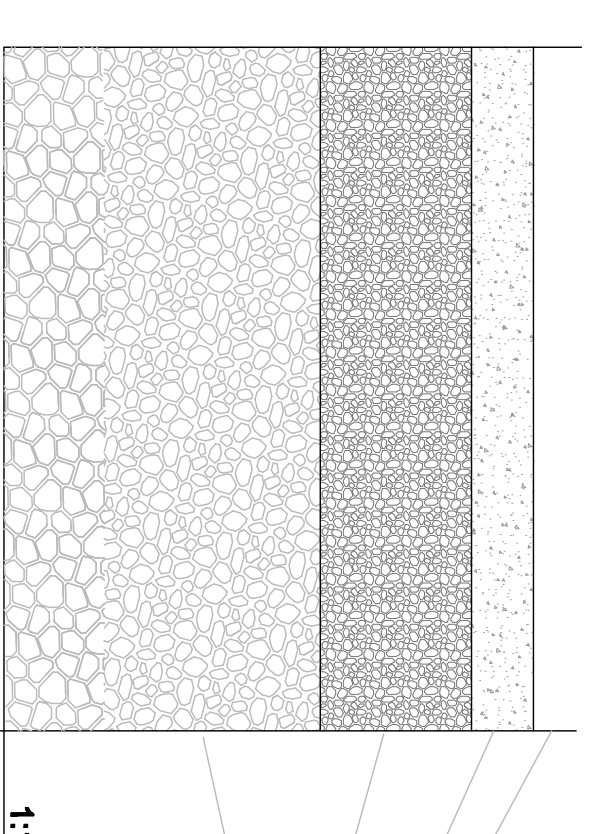

1:10

- A. binder 8 cm
- B. strato di base ESISTENTE
- C. strato di fondazione ESISTENTE

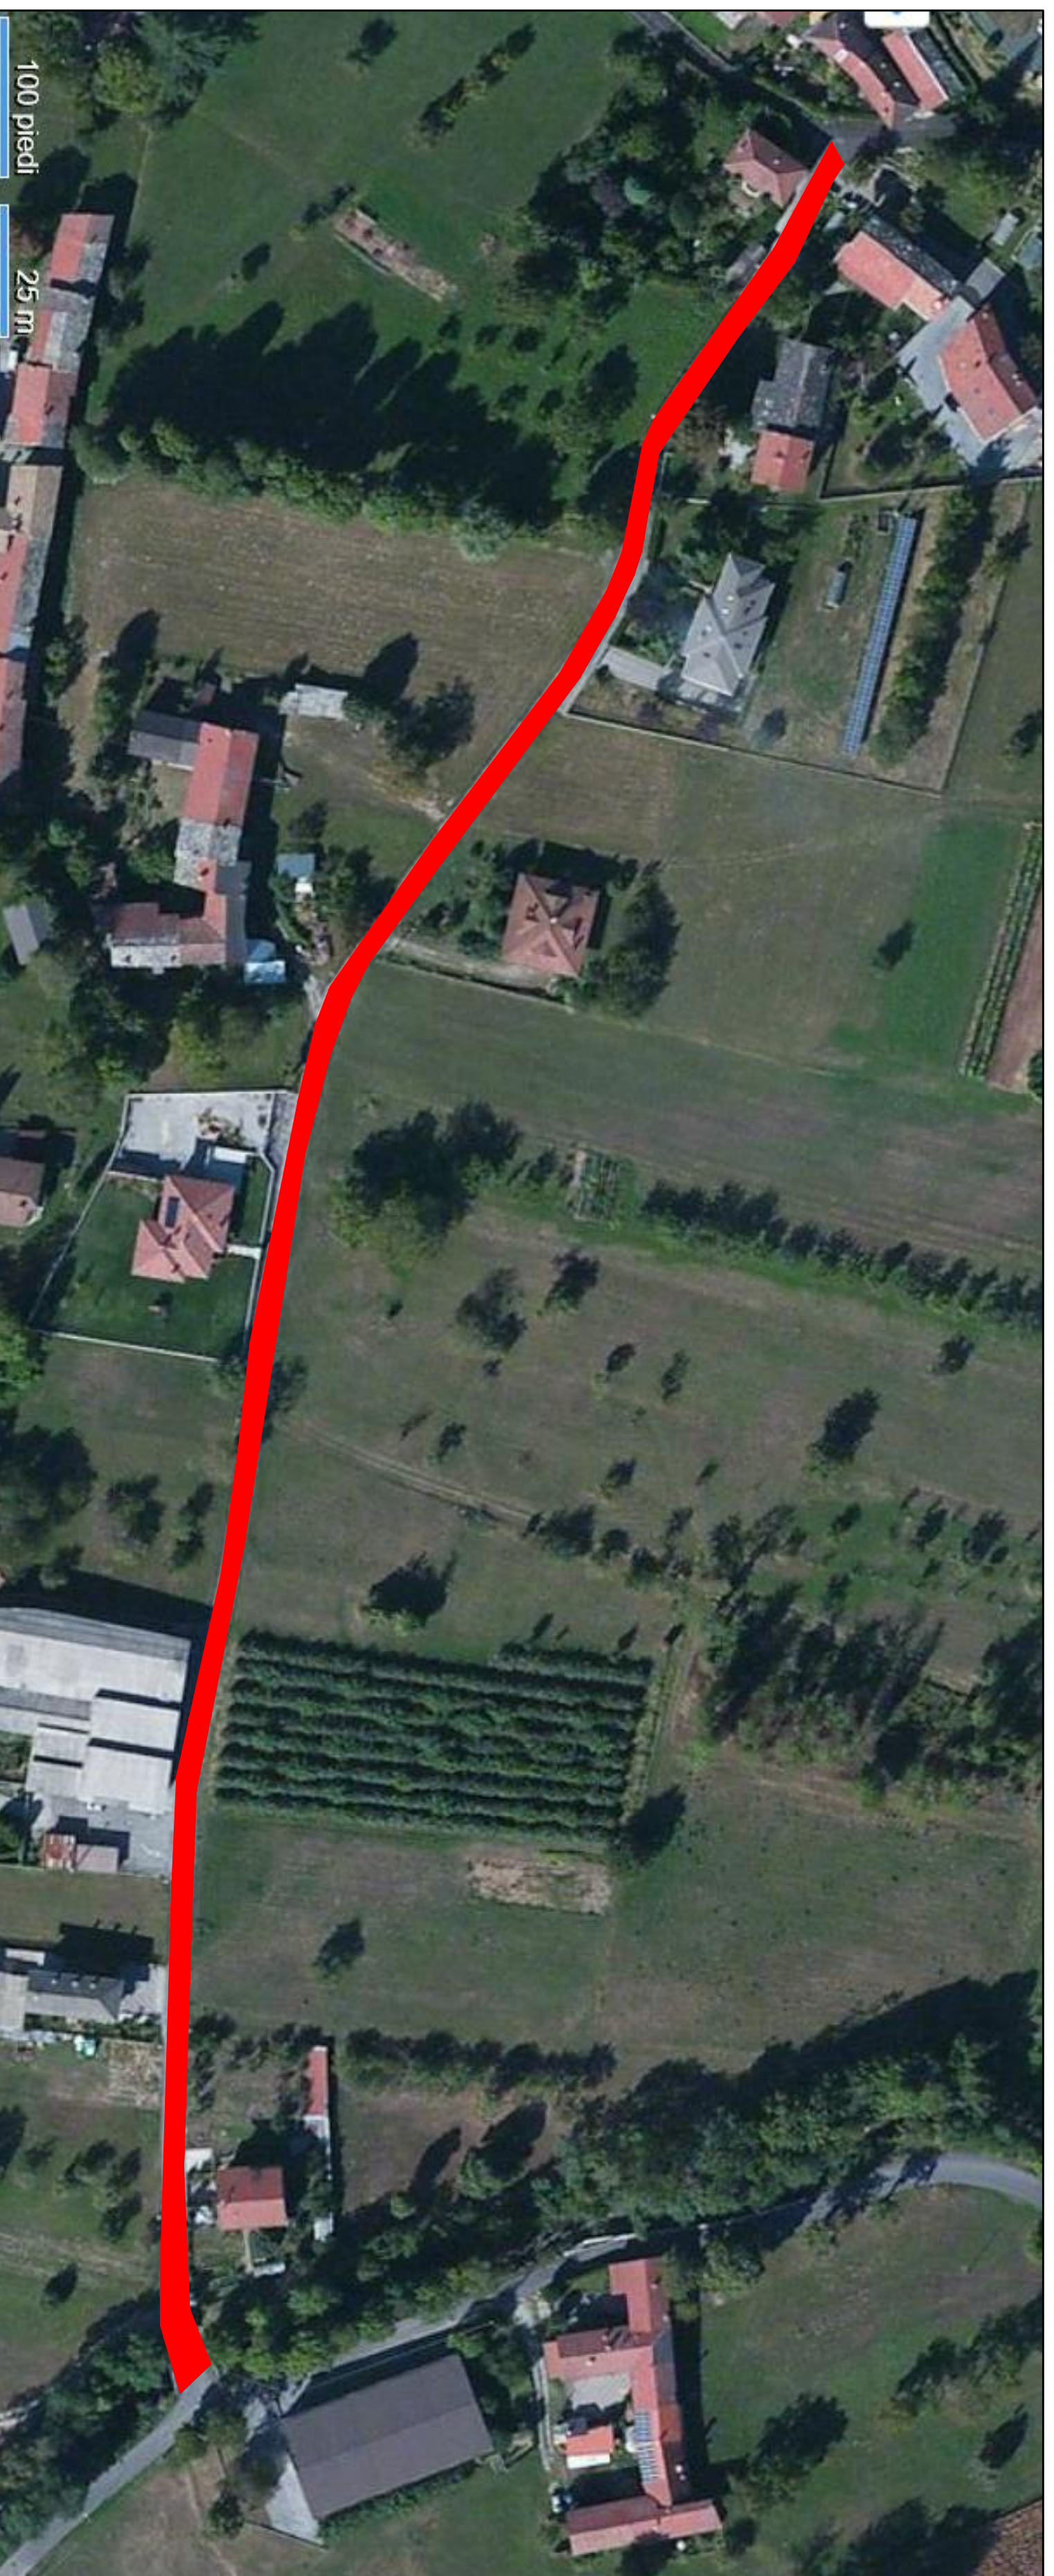


1000 piedi

25 m

1:1000

COMUNE DI ROCCABRUNA

Ragione Pianonzo
Provinciale di Cuneo

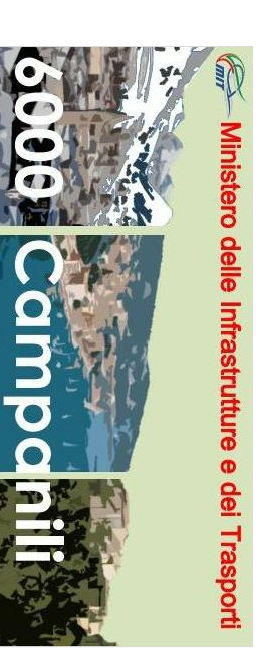

DECRETO 6000 CAMPANILI
(L. 98 del 09.08.2013 - art.18 comma 9 del D.L. 69 del 21.06.2011
DECRETO DI FINANZIAMENTO prot. 387 del 10/02/2015
COD. 0434-LAVORI DI SALVAGUARDIA E MESSA IN SICUREZZA DEL TERRITORIO

LAVORI DI RIQUALIFICAZIONE AMBIENTALE TRAMITE PAVIMENTAZIONE AREE DELLE BORGATE COMUNALI E RIPRISTINO STRADE COMUNALI

PROGETTO ESECUTIVO

Ing. Roberto SPERANCO		Autore	
Cuneo Dama 84 CUNEO		C.6	
Tel 0171891817 - fax 0171438000		PLANIMETRIA E	
Cuneo Mollardi 12 TORINO		STRATIGRAFIA TIPO	
Telefono 0115115380		scala	
e-mail: rm@proprogetti.it		VARIIE	
		data	
		07/04/2015	
		prot.	
		19-2015	

Al mondo delle opere pubbliche per gli edifici di interesse storico-artistico e per le opere di pubblica utilità, l'ingegnere è tenuto a osservare le norme di cui all'art. 10 del D.P.R. n. 207 del 10/3/1957, e a sottoporre a verifica le opere di cui all'art. 10 del D.P.R. n. 207 del 10/3/1957, e a sottoporre a verifica le opere di cui all'art. 10 del D.P.R. n. 207 del 10/3/1957.