


### INTERVENTO B10-1 m<sup>2</sup> 157



 Pavimentazione in porfido

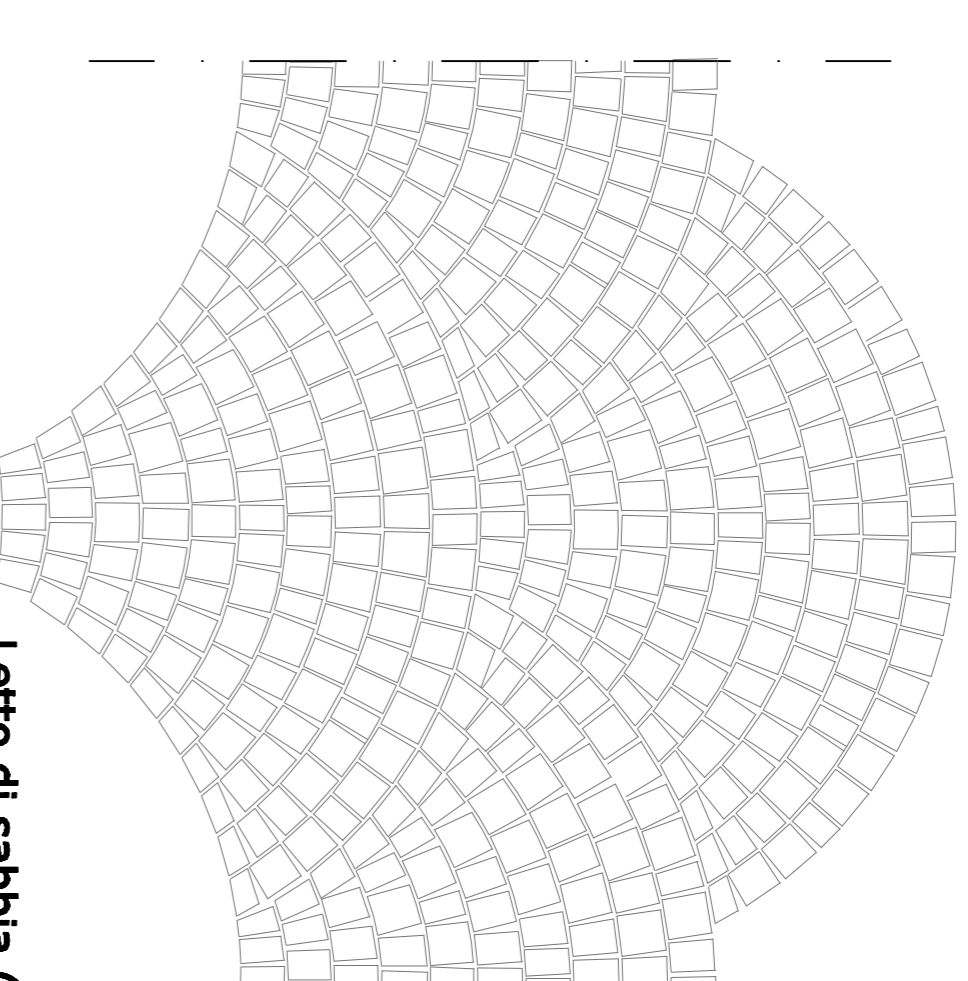

Pavimentazione in cubetti di porfido  
(spess. medio 7 cm)

Letto di sabbia (spess. medio 6 cm)

Sigillatura dei giunti di  
pavimentazione in porfido  
con emulsione bituminosa

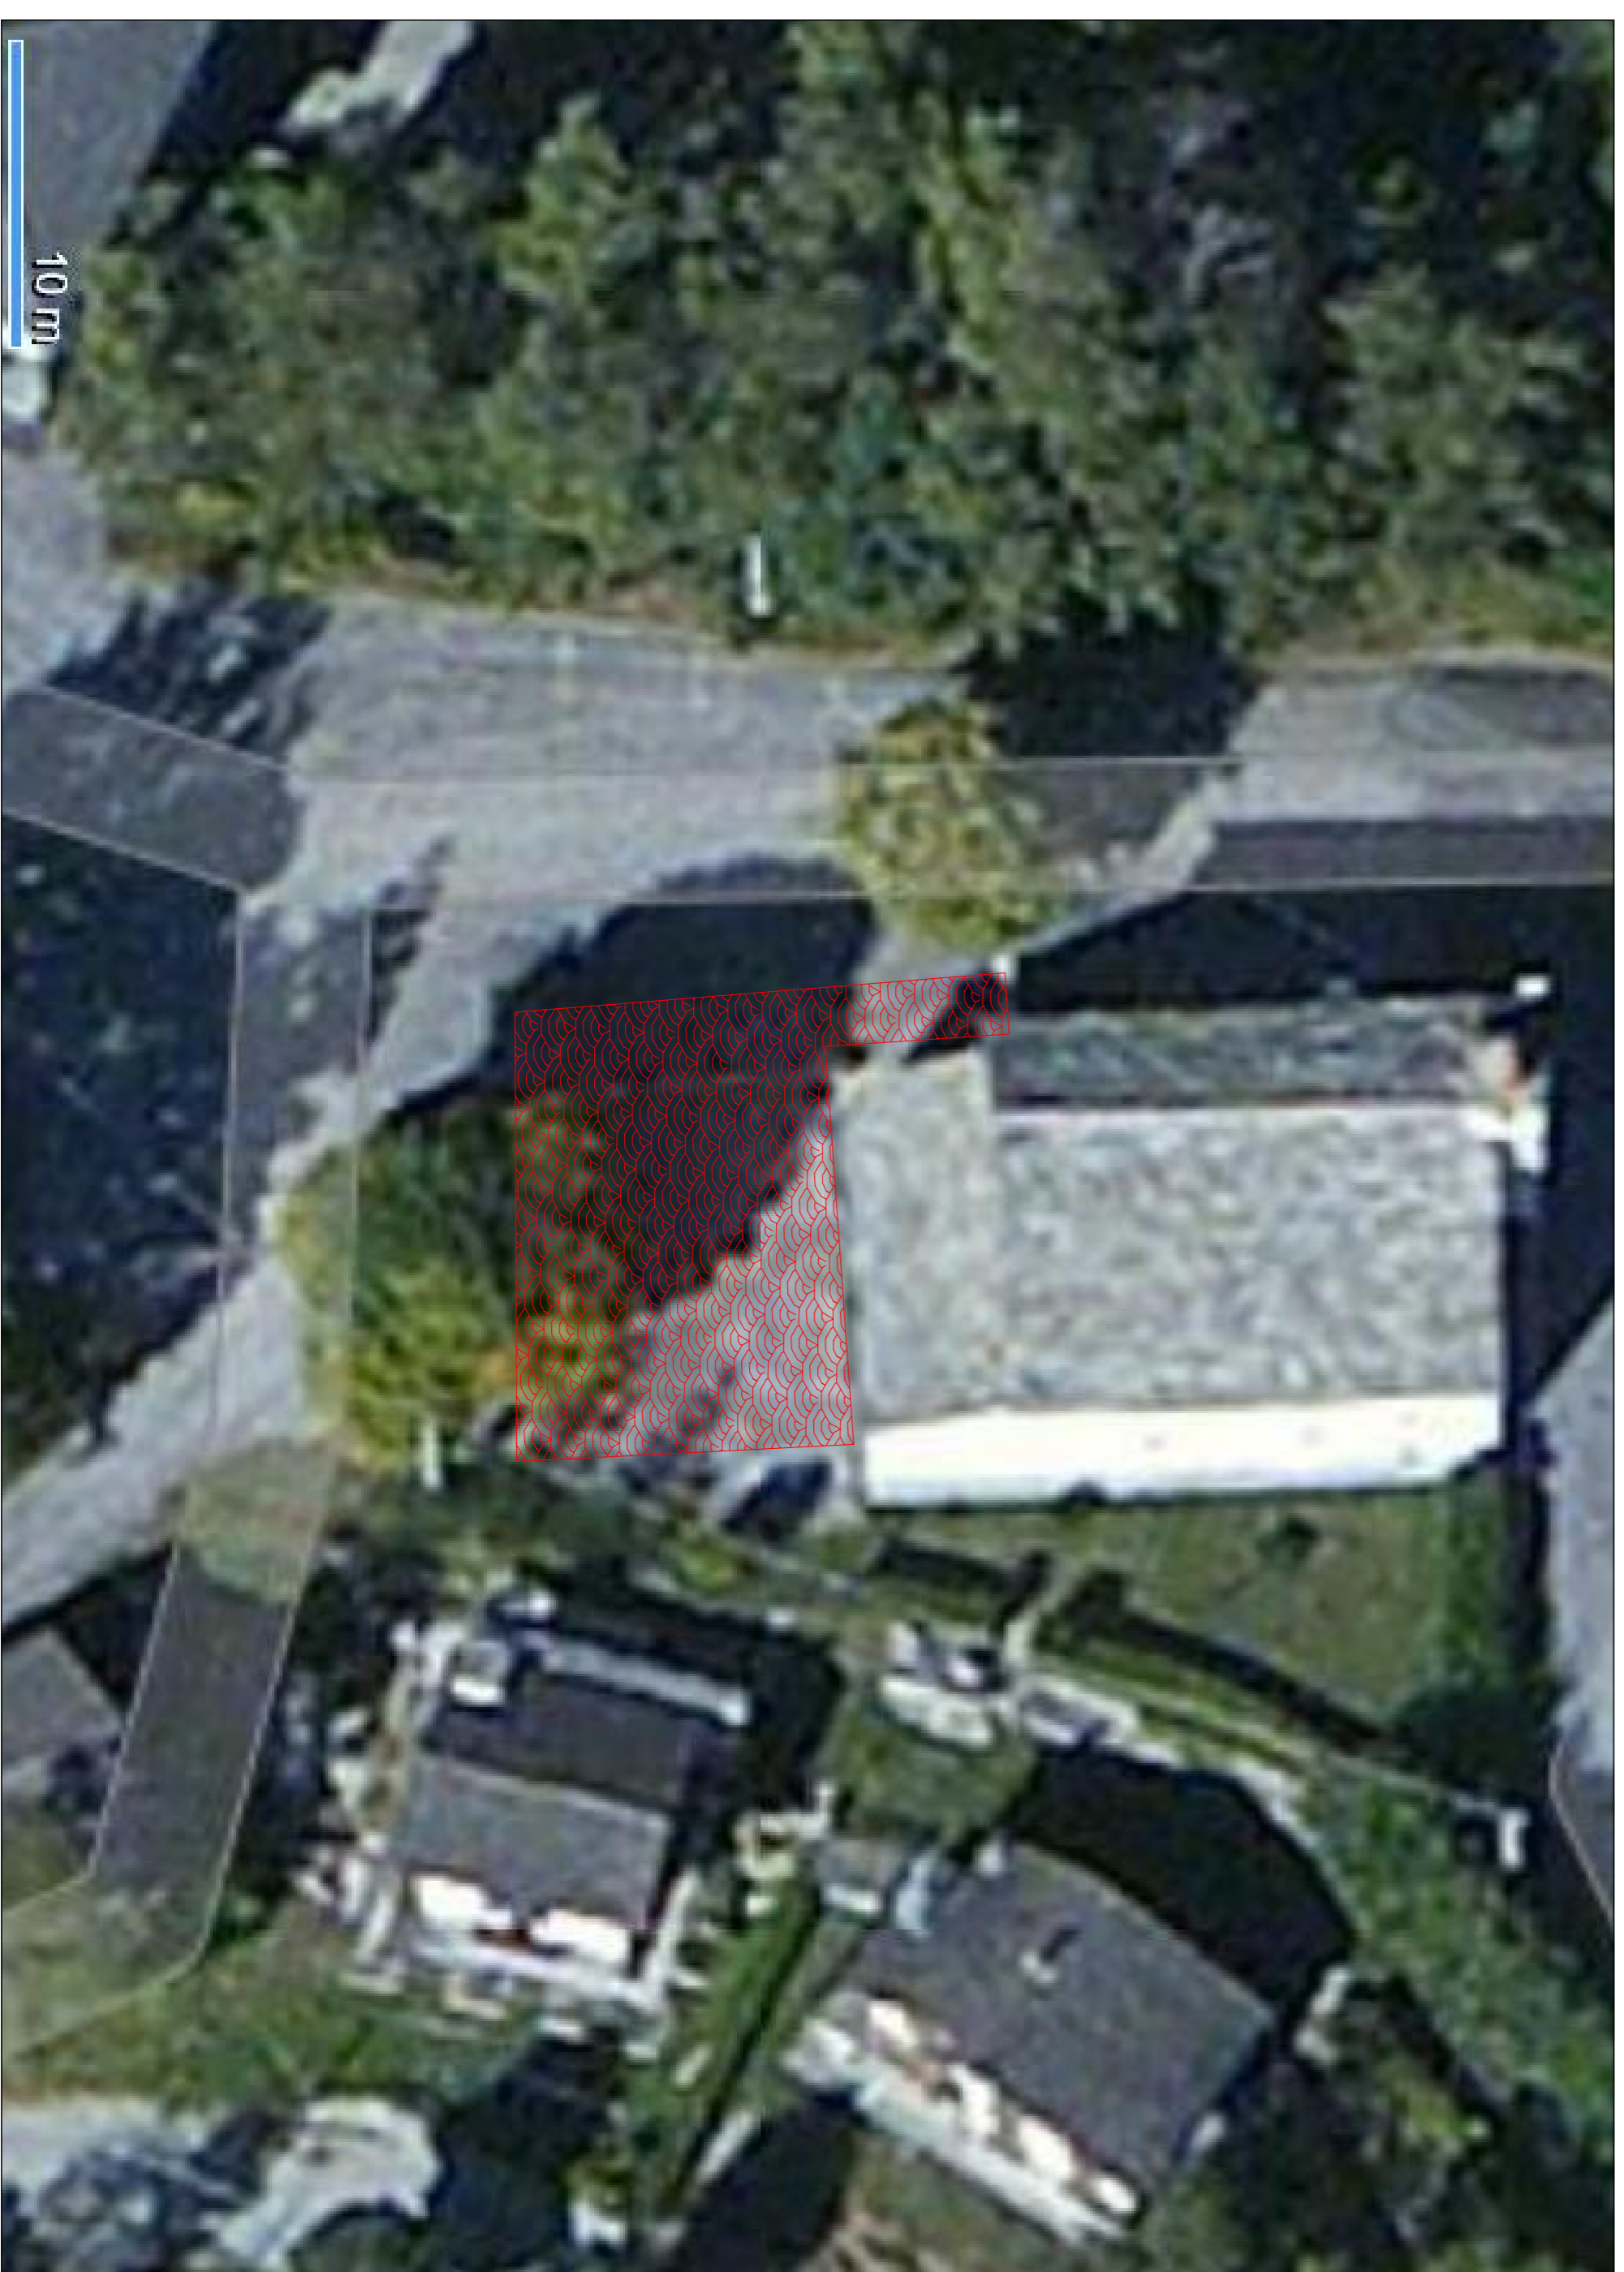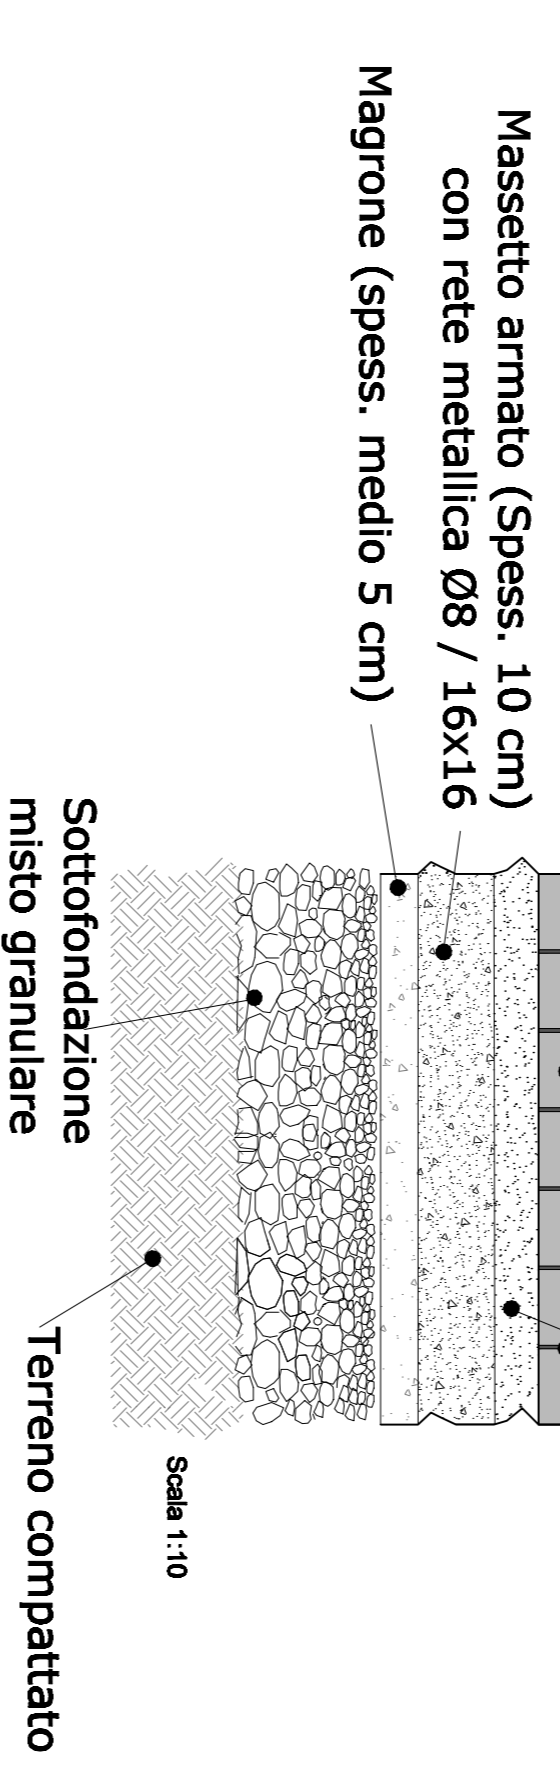

### INTERVENTO B10-1 m<sup>2</sup> 157

## COMUNE DI ROCCABRUNA

Ragione Piemonte  
Provinciale di Cuneo



**DECRETO 6000 CAMPANILI**  
**(L. 98 del 09.08.2013 - art.18 comma 9 del D.L. 69 del 21.06.2011**  
**DECRETO DI FINANZIAMENTO prot. 387 del 10/02/2015**  
**COD. 0434-LAVORI DI SALVAGUARDIA E MESSA IN SICUREZZA DEL**  
**TERRITORIO**

LAVORI DI RIQUALIFICAZIONE AMBIENTALE TRAMITE  
PAVIMENTAZIONE AREE DELLE BORGATE COMUNALI E  
RIPRISTINO STRADE COMUNALI

### PROGETTO ESECUTIVO

Ing. Roberto SPERANCO		Intervento	
C.so Dania 84 CUNEO		<b>B.10.1</b>	
Tel 0171/81817 - fax 0171/45800		scade	
C.so Milano 12 TORINO		VARIIE	
Tel/fax 0115115480		data	
e-mail: rm@spoproject.it		07/04/2015	
		prot.	
		19-2015	

